



# 1. Чертеж градостроительного плана земельного участка и линий градостроительного регулирования

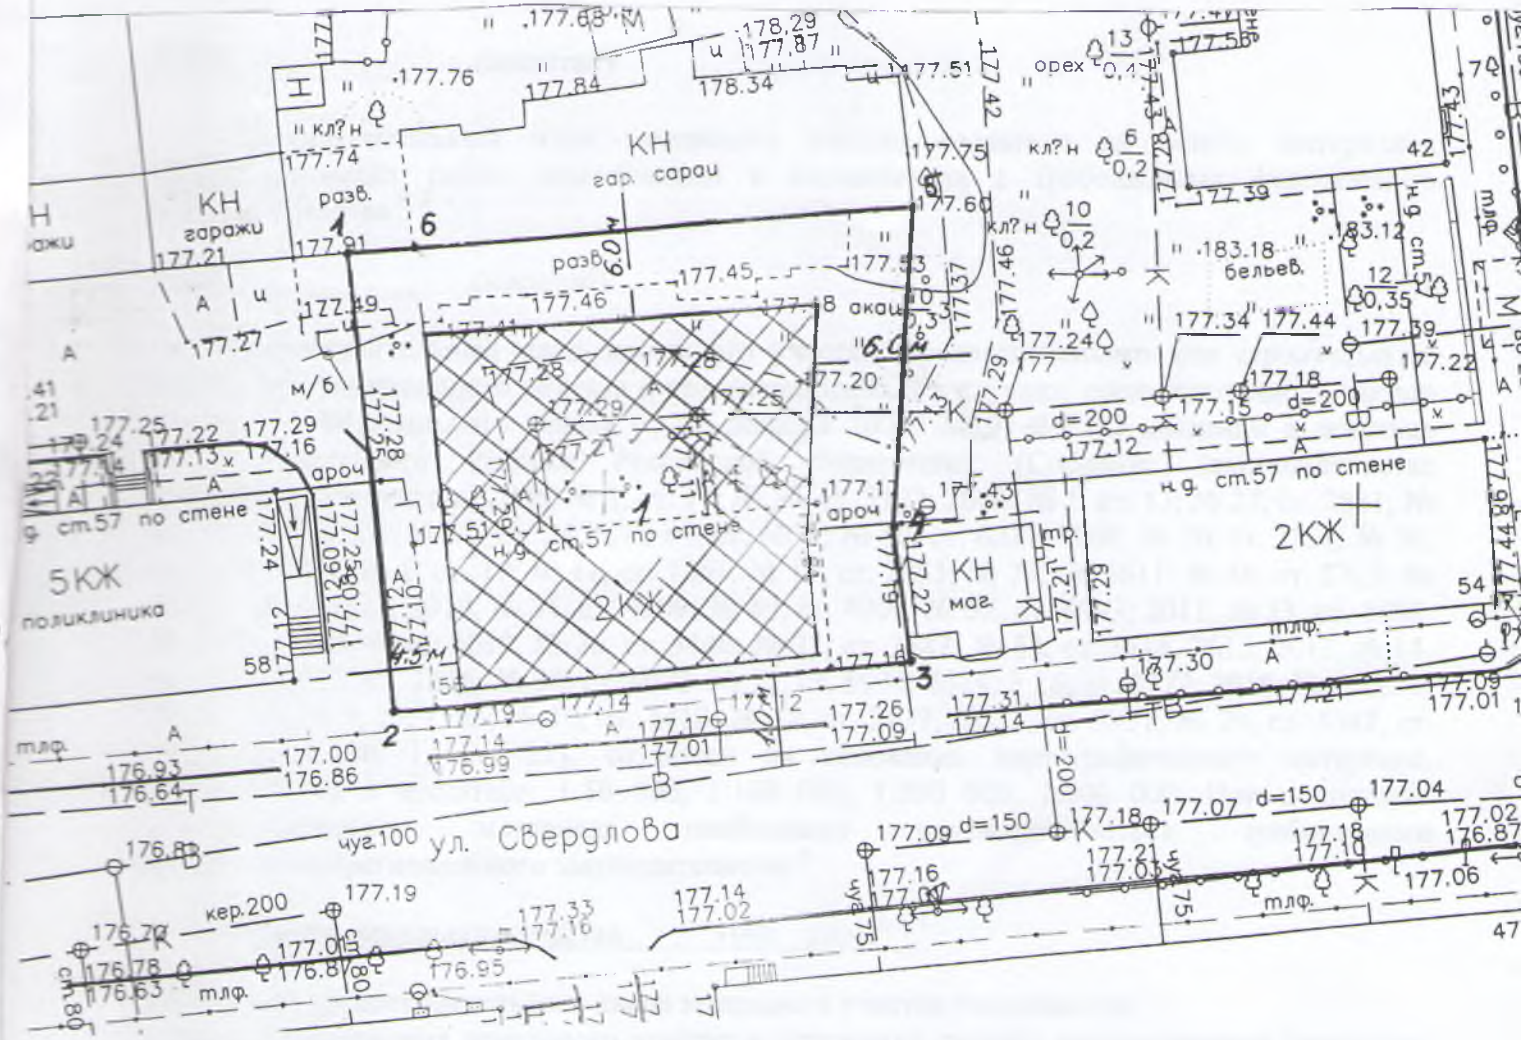

Условные обозначения	
Границы земельного участка	—
Границы зон действия публичных сервитутов	нет
Красные линии не установлены	
Минимальные отступы от границ земельного участка в целях определения мест допустимого размещения объекта капитального строительства, за пределами которых запрещено строительство (м)	---
Существующие объекты капитального строительства	нет
Место допустимого размещения объекта капитального строительства	

Ситуационный план 57:26:0010220:236

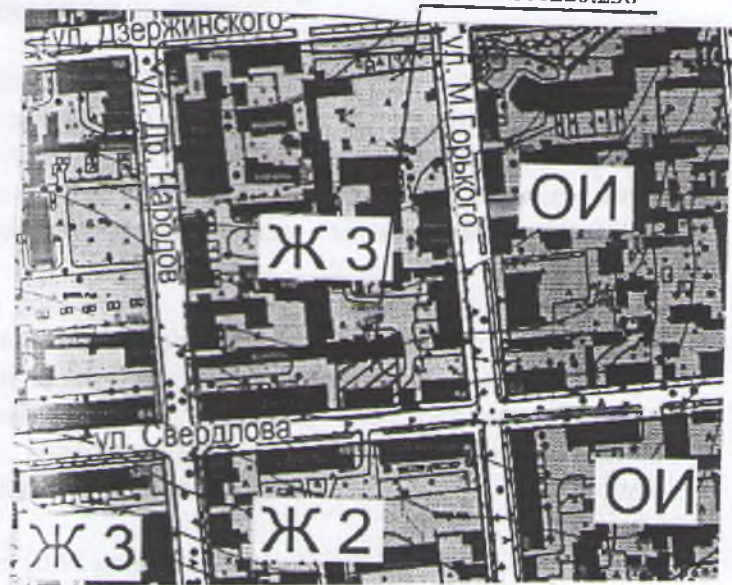

Номер точки	Координаты	
	X	Y
1	2	3
1	9366.17	11232.99
2	9335.13	11236.50
3	9338.91	11270.54
4	9347.82	11269.28
5	9369.94	11270.30
6	9366.61	11237.32

Отдел архитектуры и градостроительства г. Ливны			
Чертеж градостроительного плана земельного участка по ул.Свердлова, 56 №57:26:0010220:236		К постановлению № <u>83</u> от <u>07.02.2017</u>	
		Масштаб 1:500	
Исполнил		Никольникова Н.Н.	Дата: <u>08.02.2017</u> г
Проверил		Козлов А.М.	