

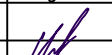
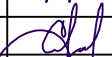
Фасад в осях 1-9



Ведомость отделки фасадов см. на листе    раздела 11-02-17-АР.

СОГЛАСОВАНО:

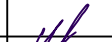
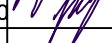
начальник отдела АиГ г.Ливны  
А.М.Козлов

|           |        |            |       |                                                                                       |      |                                                                                 |                                            |      |        |
|-----------|--------|------------|-------|---------------------------------------------------------------------------------------|------|---------------------------------------------------------------------------------|--------------------------------------------|------|--------|
|           |        |            |       |                                                                                       |      | 11-02-17-АР                                                                     |                                            |      |        |
|           |        |            |       |                                                                                       |      | Многоквартирный малоэтажный жилой дом<br>по адресу: г.Ливны, ул.Свердлова, д.56 |                                            |      |        |
| Изм.      | Кол.уч | Лист       | N док | Подпись                                                                               | Дата |                                                                                 |                                            |      |        |
| ГИП       |        | Кузнецов   |       |  |      | Многоквартирный<br>малоэтажный жилой дом                                        | Стадия                                     | Лист | Листов |
| Н. контр. |        | Волченкова |       |                                                                                       |      |                                                                                 | П                                          | 4    |        |
| Исполнил  |        | Сафронова  |       |  |      | Фасад в осях 1-9. Цветовое решение.                                             | МУП<br>"Городская архитектура"<br>г. Ливны |      |        |
| Проверил  |        | Сучков     |       |                                                                                       |      |                                                                                 |                                            |      |        |
|           |        |            |       |                                                                                       |      |                                                                                 |                                            |      |        |

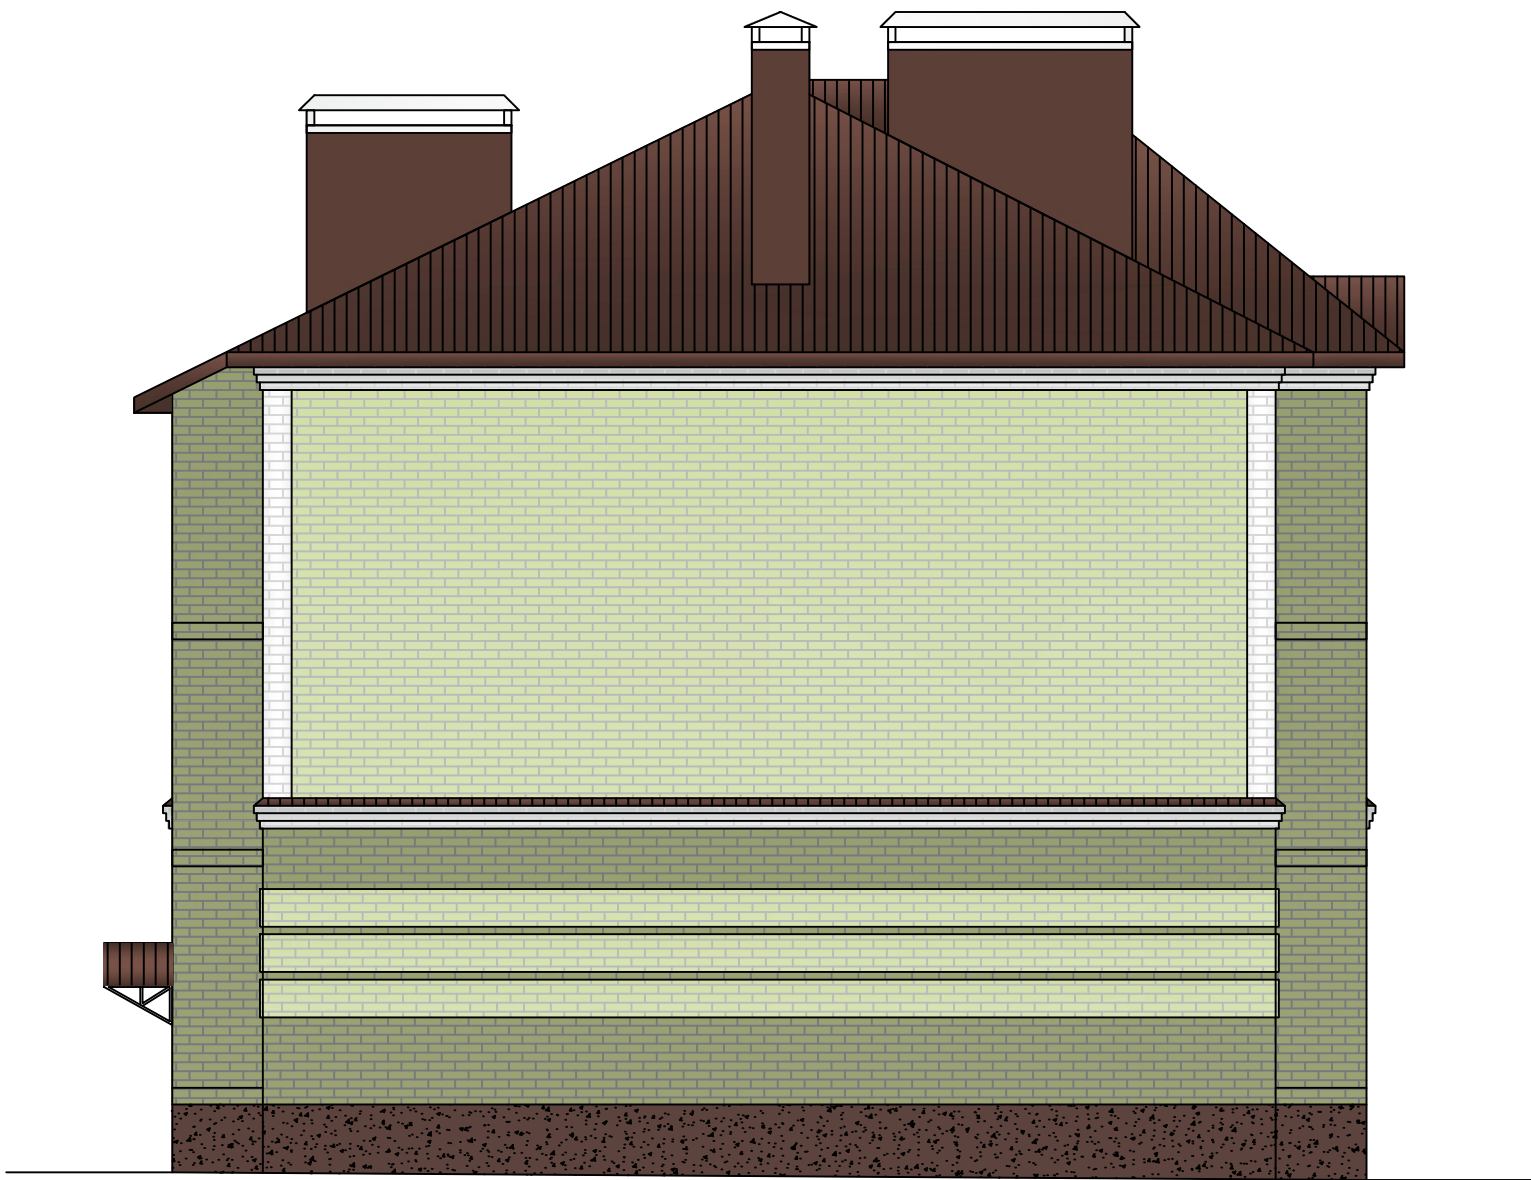
Фасад в осях 9-1



Ведомость отделки фасадов см. на листе    раздела 11-02-17-АР.

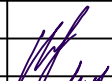
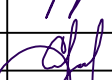
|           |        |            |       |                                                                                       |      |                                                                                 |                                            |      |        |
|-----------|--------|------------|-------|---------------------------------------------------------------------------------------|------|---------------------------------------------------------------------------------|--------------------------------------------|------|--------|
|           |        |            |       |                                                                                       |      | 11-02-17-АР                                                                     |                                            |      |        |
|           |        |            |       |                                                                                       |      | Многоквартирный малоэтажный жилой дом<br>по адресу: г.Ливны, ул.Свердлова, д.56 |                                            |      |        |
| Изм.      | Кол.уч | Лист       | N док | Подпись                                                                               | Дата | Многоквартирный<br>малоэтажный жилой дом                                        | Стадия                                     | Лист | Листов |
| ГИП       |        | Кузнецов   |       |  |      |                                                                                 | П                                          | 5    |        |
| Н. контр. |        | Волченкова |       |  |      |                                                                                 |                                            |      |        |
| Исполнил  |        | Сафронова  |       |  |      |                                                                                 |                                            |      |        |
| Проверил  |        | Сучков     |       |  |      | Фасад в осях 9-1. Цветовое решение.                                             | МУП<br>"Городская архитектура"<br>г. Ливны |      |        |
|           |        |            |       |                                                                                       |      |                                                                                 |                                            |      |        |

Фасад в осях Е-А

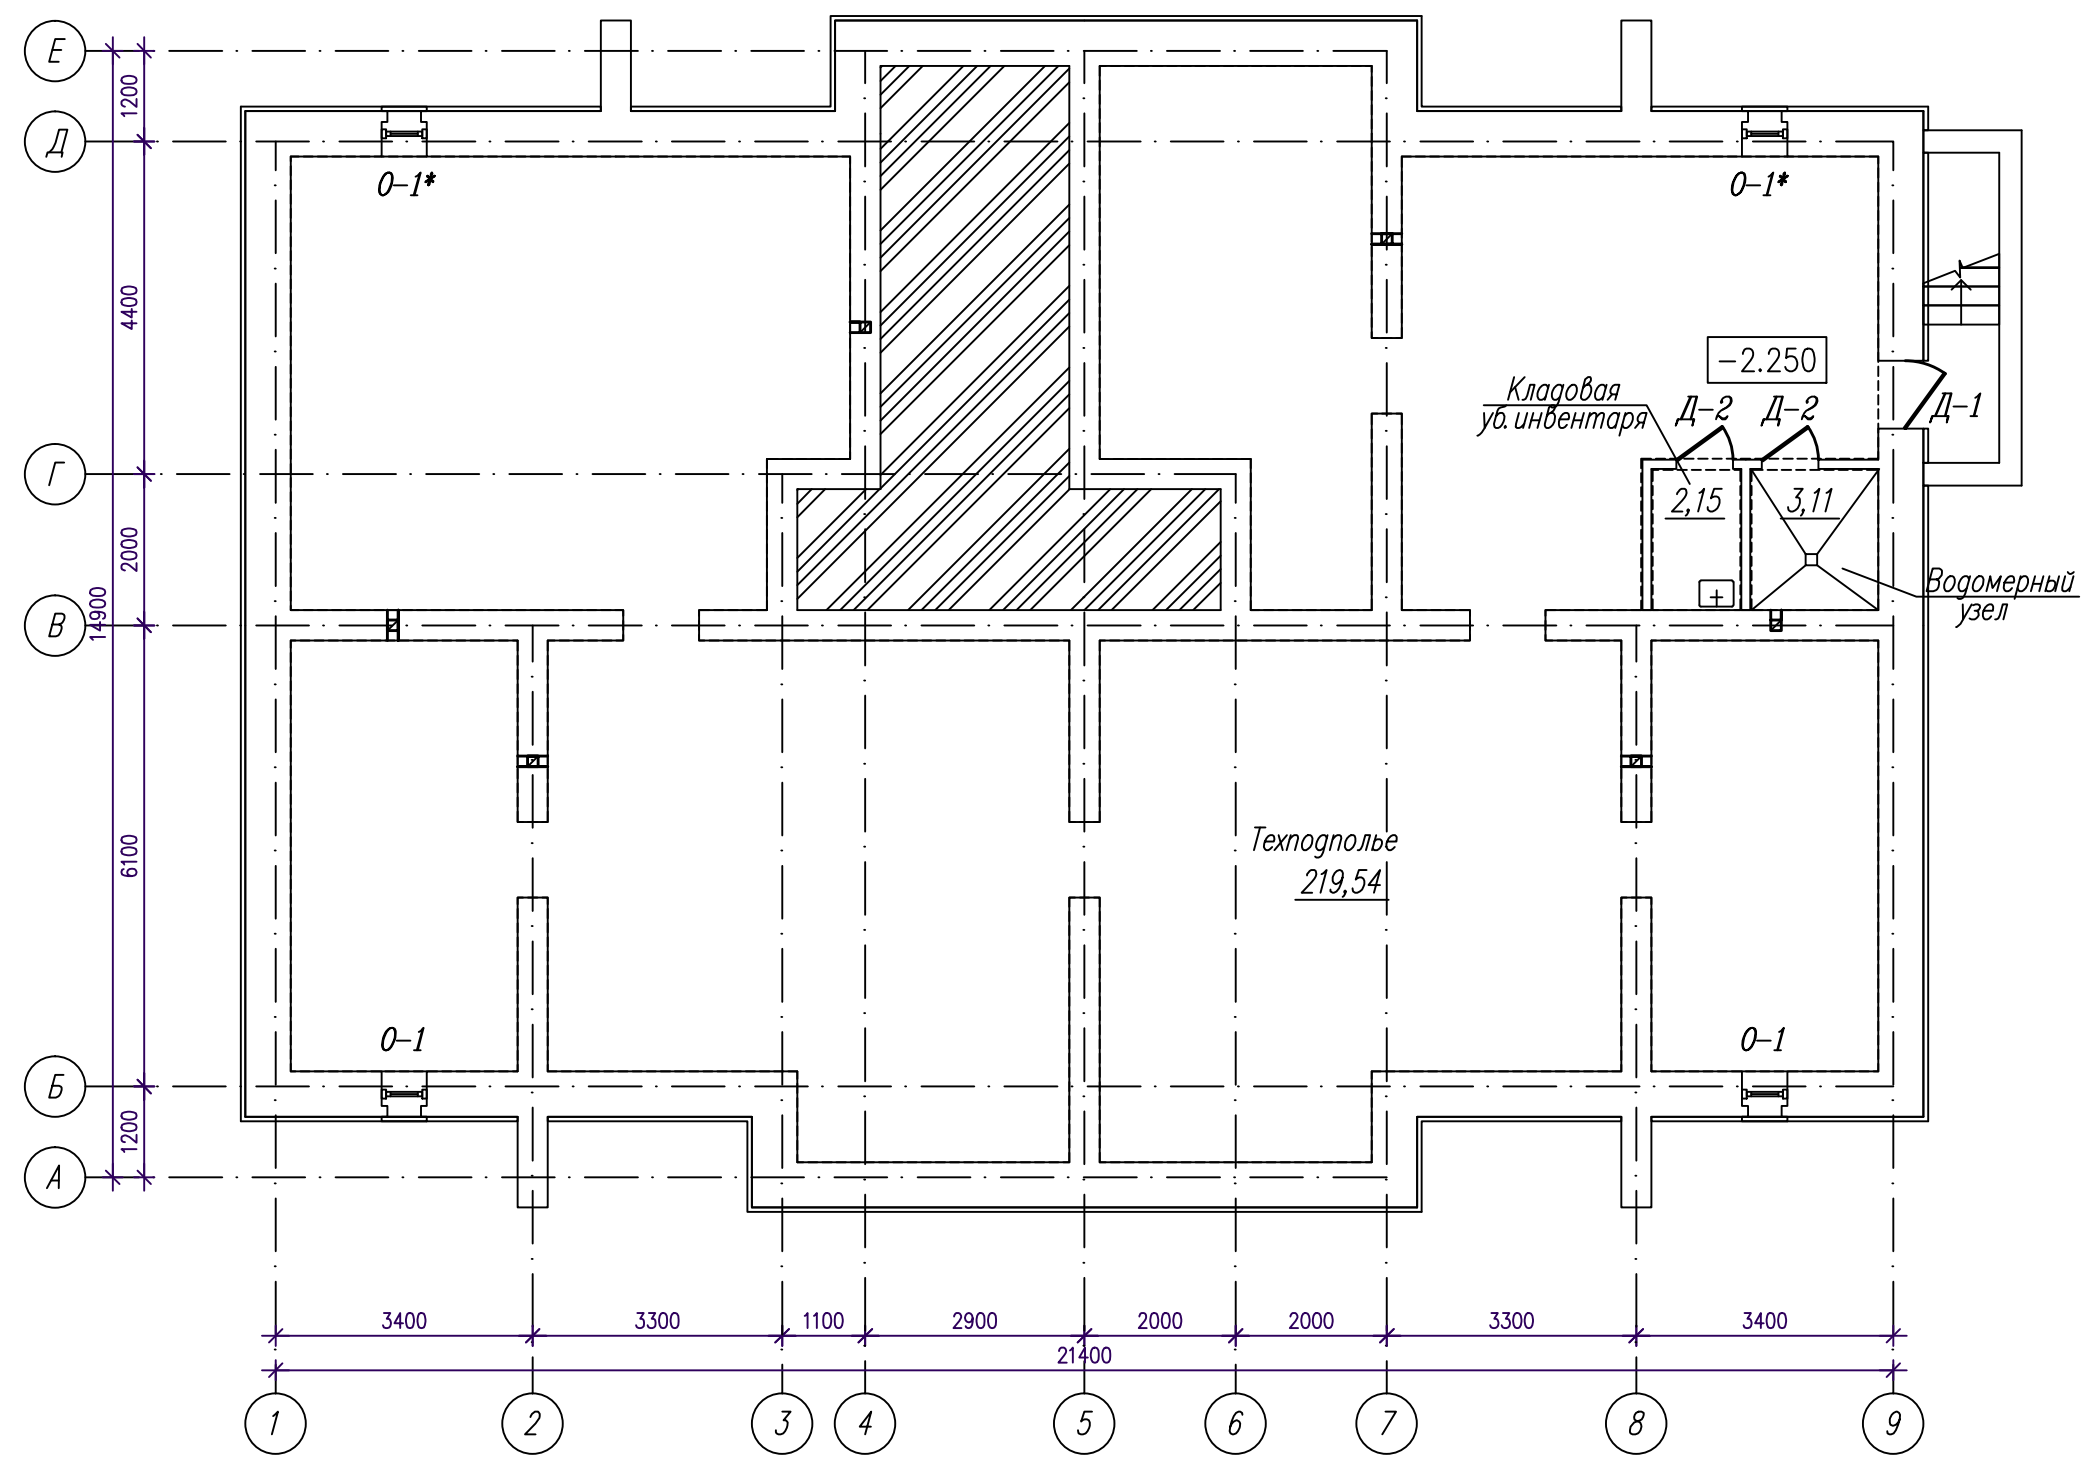


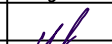
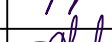
Ведомость отделки фасадов

| Поз. | Элемент фасада          | Материал отделки                                                    | Колер    |      |
|------|-------------------------|---------------------------------------------------------------------|----------|------|
|      |                         |                                                                     | N        | Цвет |
| 1    | Стена                   | Силикатный кирпич ССЛ-100/25 ГОСТ 379-95                            | RAL 9010 |      |
| 2    | Стена                   | Грунтовка, окраска акриловой атмосферостойкой краской               | RAL 6019 |      |
| 3    | Стена                   | Грунтовка, окраска акриловой атмосферостойкой краской               | RAL 6021 |      |
| 4    | Поверхность кровли      | Профилированный оцинкованный лист с полимерным покрытием            | RAL 8017 |      |
| 5    | Цоколь, ж/б крыльца     | Декоративная штукатурка, окраска акриловой атмосферостойкой краской | RAL 8017 |      |
| 6    | Ограждения, метал.эл-ты | Грунтовка, окраска эмалью ХП-799                                    | RAL 8017 |      |
|      |                         |                                                                     |          |      |

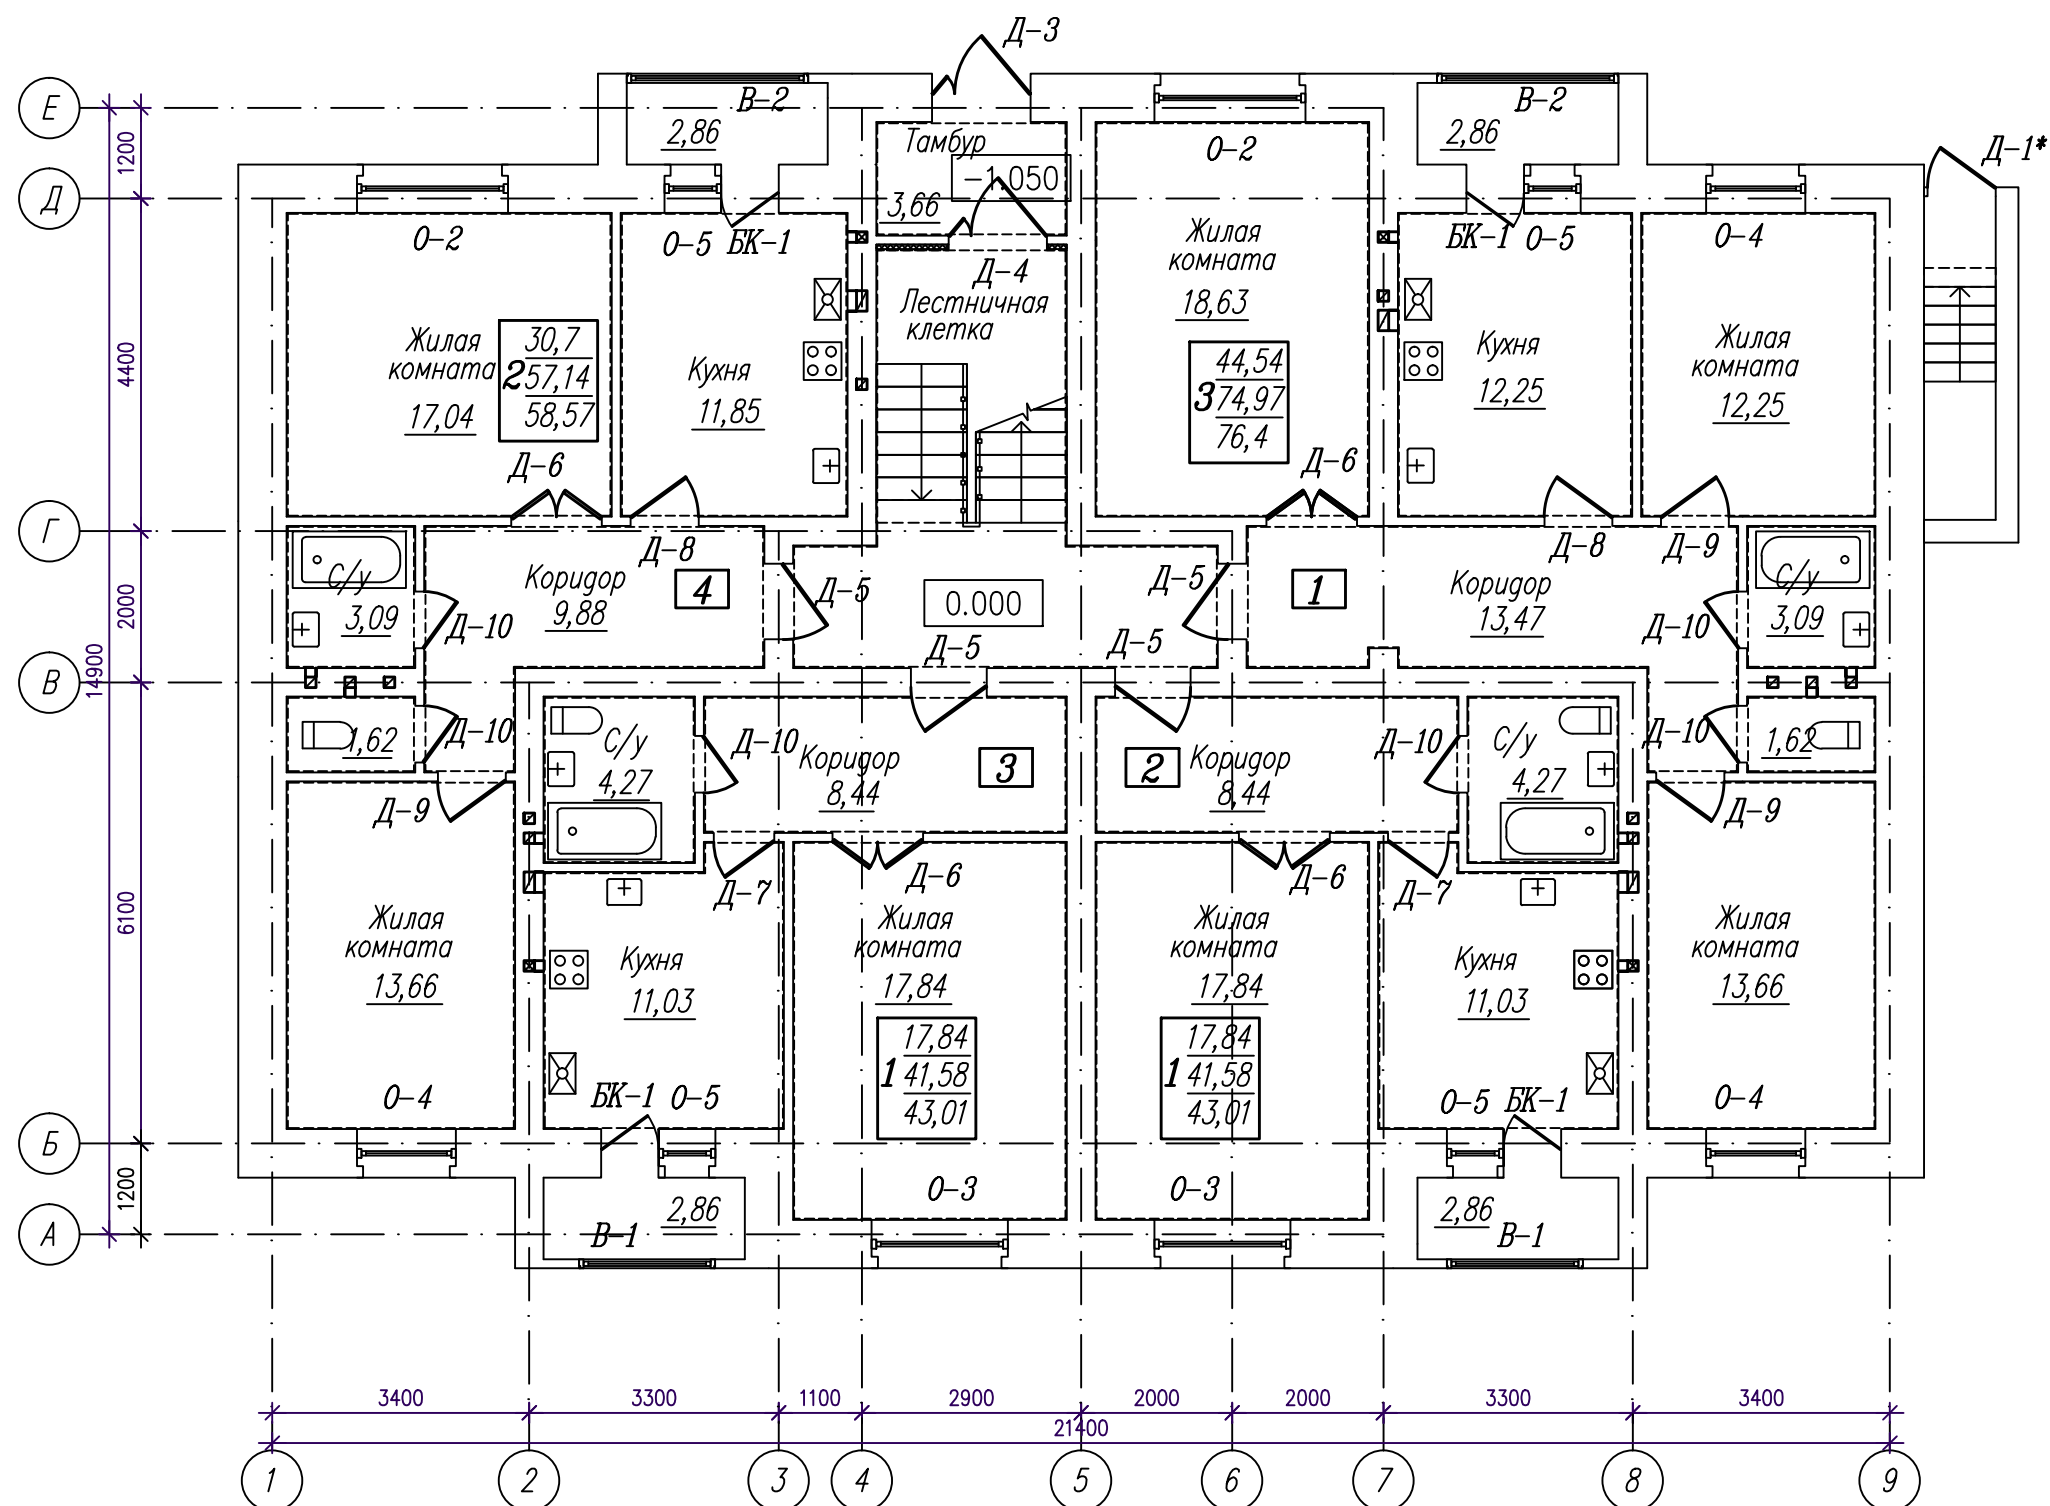
|           |        |            |       |                                                                                       |      |                                                                                 |                                            |      |        |
|-----------|--------|------------|-------|---------------------------------------------------------------------------------------|------|---------------------------------------------------------------------------------|--------------------------------------------|------|--------|
|           |        |            |       |                                                                                       |      | 11-02-17-АР                                                                     |                                            |      |        |
|           |        |            |       |                                                                                       |      | Многоквартирный малоэтажный жилой дом<br>по адресу: г.Ливны, ул.Свердлова, д.56 |                                            |      |        |
| Изм.      | Кол.уч | Лист       | N док | Подпись                                                                               | Дата | Многоквартирный<br>малоэтажный жилой дом                                        | Стадия                                     | Лист | Листов |
| ГИП       |        | Кузнецов   |       |  |      |                                                                                 | П                                          | 6    |        |
| Н. контр. |        | Волченкова |       |                                                                                       |      |                                                                                 |                                            |      |        |
| Исполнил  |        | Сафронова  |       |                                                                                       |      |                                                                                 |                                            |      |        |
| Проверил  |        | Сучков     |       |  |      | Фасад в осях Е-А Цветовое решение.                                              | МУП<br>"Городская архитектура"<br>г. Ливны |      |        |

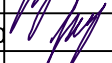
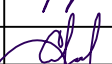
План помещений на отм.-2.250



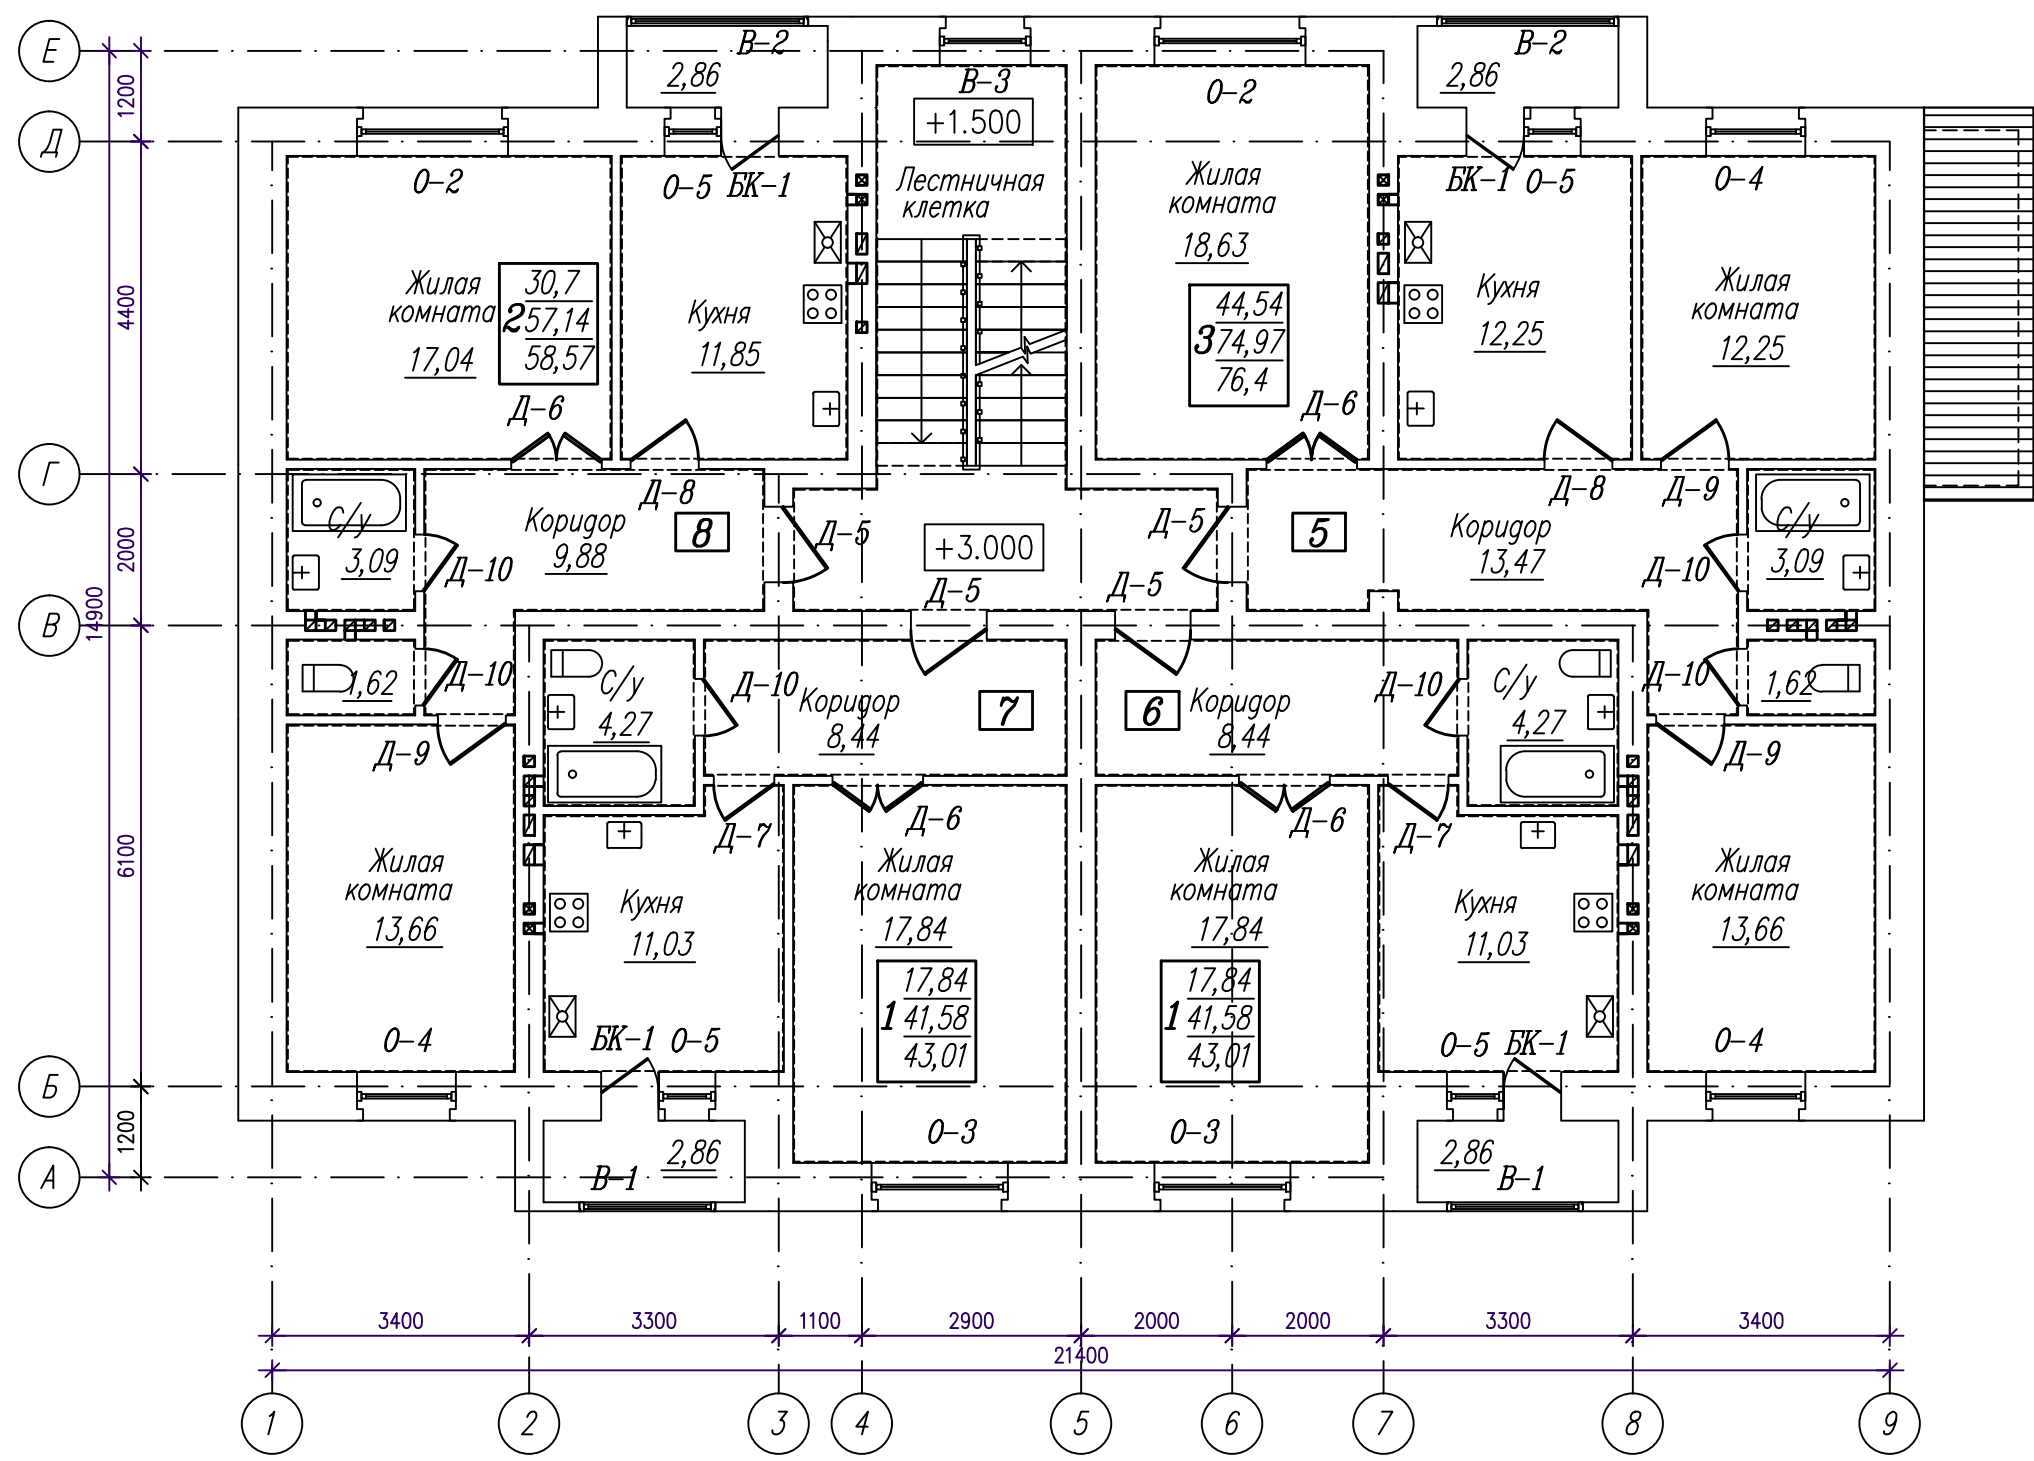
|           |        |            |       |                                                                                       |      |                                                                                 |                                            |      |        |
|-----------|--------|------------|-------|---------------------------------------------------------------------------------------|------|---------------------------------------------------------------------------------|--------------------------------------------|------|--------|
|           |        |            |       |                                                                                       |      | 11-02-17-AP                                                                     |                                            |      |        |
|           |        |            |       |                                                                                       |      | Многоквартирный малоэтажный жилой дом<br>по адресу: г.Ливны, ул.Свердлова, д.56 |                                            |      |        |
| Изм.      | Кол.уч | Лист       | N док | Подпись                                                                               | Дата | Многоквартирный<br>малоэтажный жилой дом                                        | Стадия                                     | Лист | Листов |
| ГИП       |        | Кузнецов   |       |  |      |                                                                                 | П                                          | 7    |        |
| Н. контр. |        | Волченкова |       |  |      |                                                                                 |                                            |      |        |
| Исполнил  |        | Сафронова  |       |  |      |                                                                                 |                                            |      |        |
| Проверил  |        | Сучков     |       |  |      | План помещений на отм.-2.250.                                                   | МУП<br>"Городская архитектура"<br>г. Ливны |      |        |

План помещений на отм.0.000



|           |        |            |       |                                                                                       |      |                                                                                 |                                            |      |        |
|-----------|--------|------------|-------|---------------------------------------------------------------------------------------|------|---------------------------------------------------------------------------------|--------------------------------------------|------|--------|
|           |        |            |       |                                                                                       |      | 11-02-17-AP                                                                     |                                            |      |        |
|           |        |            |       |                                                                                       |      | Многоквартирный малоэтажный жилой дом<br>по адресу: г.Ливны, ул.Свердлова, д.56 |                                            |      |        |
| Изм.      | Кол.уч | Лист       | N док | Подпись                                                                               | Дата | Многоквартирный<br>малоэтажный жилой дом                                        | Стадия                                     | Лист | Листов |
| ГИП       |        | Кузнецов   |       |  |      |                                                                                 | П                                          | 8    |        |
| Н. контр. |        | Волченкова |       |  |      |                                                                                 |                                            |      |        |
| Исполнил  |        | Сафронова  |       |  |      |                                                                                 |                                            |      |        |
| Проверил  |        | Сучков     |       |  |      | План помещений на отм.0.000.                                                    | МУП<br>"Городская архитектура"<br>г. Ливны |      |        |

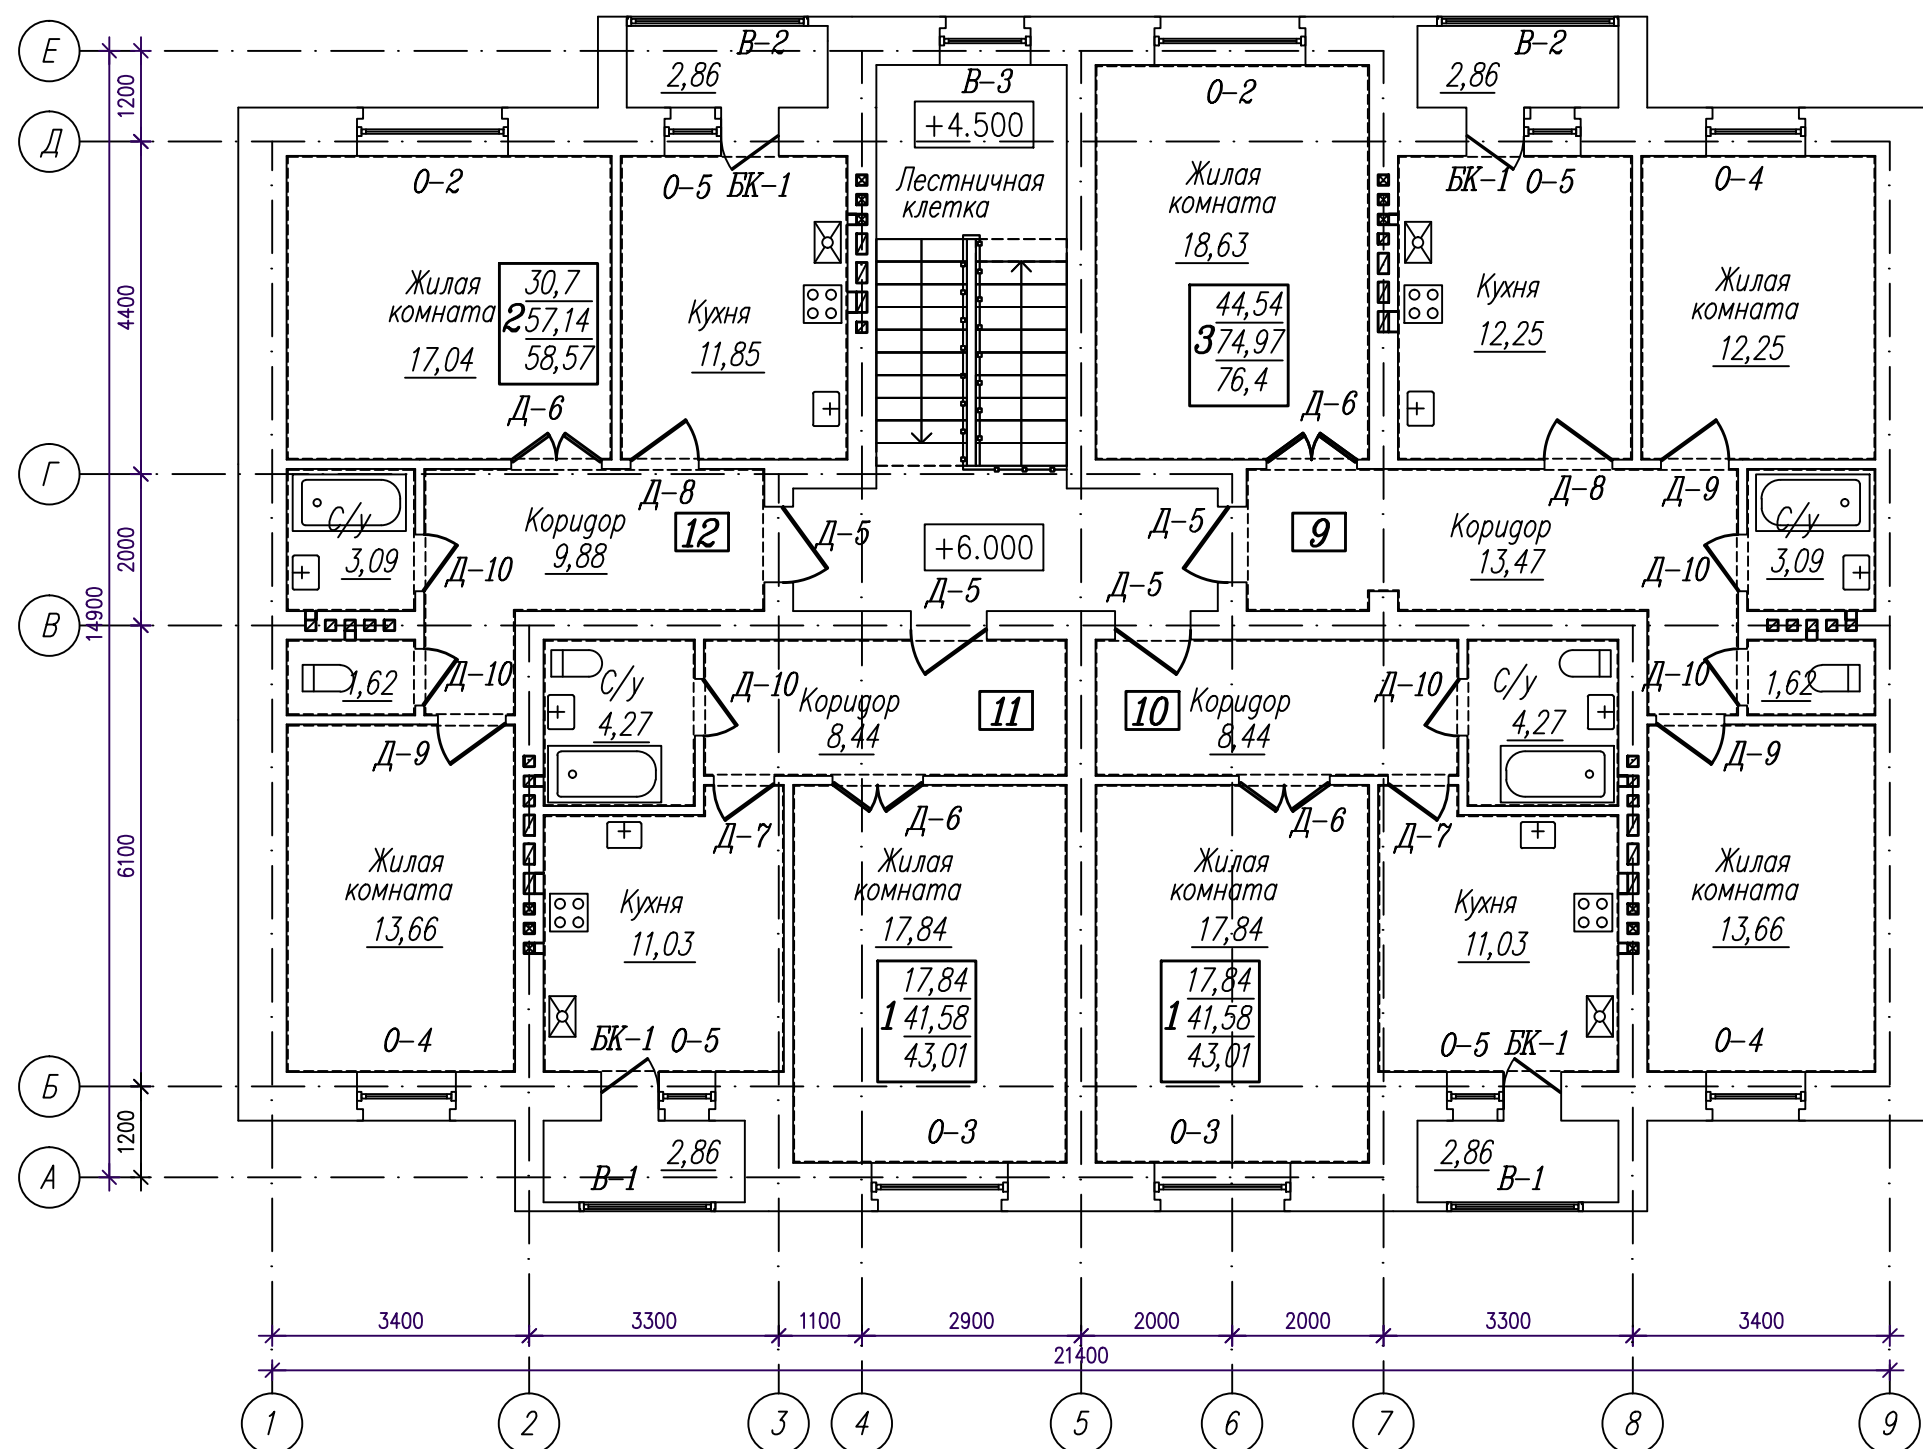
План помещений на отм.+3.000



|           |         |            |       |         |      |                                                                                 |                                            |      |        |
|-----------|---------|------------|-------|---------|------|---------------------------------------------------------------------------------|--------------------------------------------|------|--------|
|           |         |            |       |         |      | 11-02-17-AP                                                                     |                                            |      |        |
|           |         |            |       |         |      | Многоквартирный малоэтажный жилой дом<br>по адресу: г.Ливны, ул.Свердлова, д.56 |                                            |      |        |
| Изм.      | Кол.уч. | Лист       | № док | Подпись | Дата | Многоквартирный<br>малоэтажный жилой дом                                        | Стадия                                     | Лист | Листов |
| ГИП       |         | Кузнецов   |       |         |      |                                                                                 | П                                          | 9    |        |
| Н. контр. |         | Волченкова |       |         |      |                                                                                 |                                            |      |        |
| Исполнил  |         | Сафронова  |       |         |      |                                                                                 |                                            |      |        |
| Проверил  |         | Сучков     |       |         |      | План помещений на отм.+3.000.                                                   | МУП<br>"Городская архитектура"<br>г. Ливны |      |        |

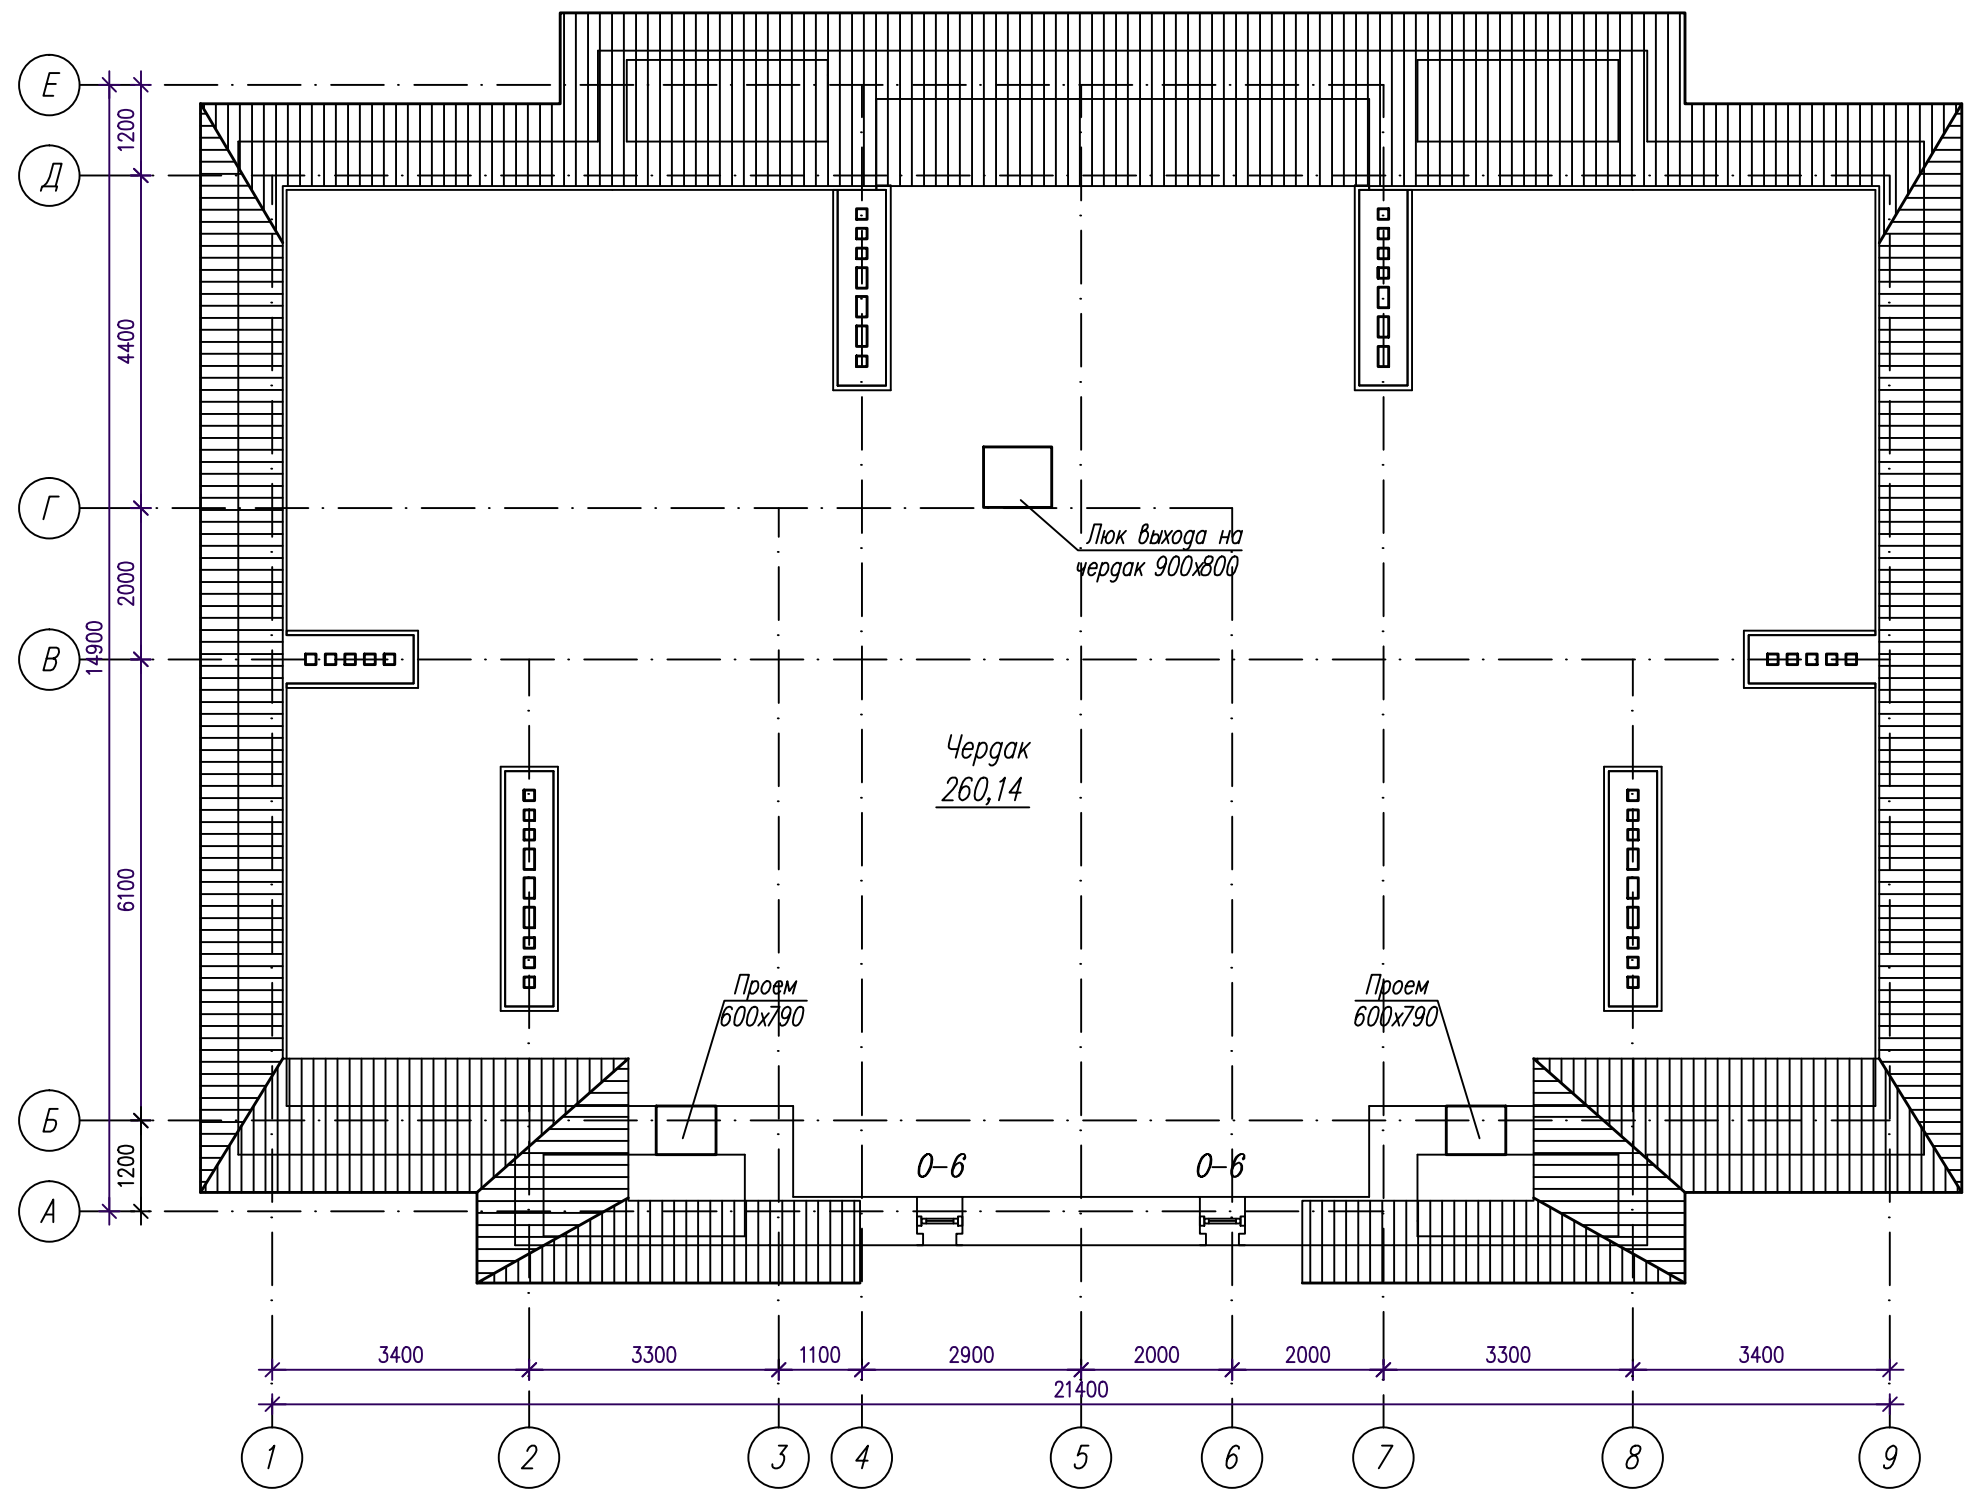


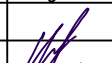
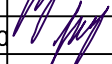
План помещений на отм.+6.000



|           |         |            |       |         |      |                                                                                 |                                            |      |        |
|-----------|---------|------------|-------|---------|------|---------------------------------------------------------------------------------|--------------------------------------------|------|--------|
|           |         |            |       |         |      | 11-02-17-AP                                                                     |                                            |      |        |
|           |         |            |       |         |      | Многоквартирный малоэтажный жилой дом<br>по адресу: г.Ливны, ул.Свердлова, д.56 |                                            |      |        |
| Изм.      | Кол.уч. | Лист       | N док | Подпись | Дата | Многоквартирный<br>малоэтажный жилой дом                                        | Стадия                                     | Лист | Листов |
| ГИП       |         | Кузнецов   |       |         |      |                                                                                 | П                                          | 10   |        |
| Н. контр. |         | Волченкова |       |         |      |                                                                                 |                                            |      |        |
| Исполнил  |         | Сафронова  |       |         |      |                                                                                 |                                            |      |        |
| Проверил  |         | Сучков     |       |         |      | План помещений на отм.+6.000.                                                   | МУП<br>"Городская архитектура"<br>г. Ливны |      |        |

План помещений чердака



|           |        |            |       |                                                                                       |      |                                                                                 |                                            |      |        |
|-----------|--------|------------|-------|---------------------------------------------------------------------------------------|------|---------------------------------------------------------------------------------|--------------------------------------------|------|--------|
|           |        |            |       |                                                                                       |      | 11-02-17-AP                                                                     |                                            |      |        |
|           |        |            |       |                                                                                       |      | Многоквартирный малоэтажный жилой дом<br>по адресу: г.Ливны, ул.Свердлова, д.56 |                                            |      |        |
| Изм.      | Кол.уч | Лист       | N док | Подпись                                                                               | Дата | Многоквартирный<br>малоэтажный жилой дом                                        | Стадия                                     | Лист | Листов |
| ГИП       |        | Кузнецов   |       |  |      |                                                                                 | П                                          | 11   |        |
| Н. контр. |        | Волченкова |       |  |      |                                                                                 |                                            |      |        |
| Исполнил  |        | Сафронова  |       |  |      | План помещений чердака.                                                         | МУП<br>"Городская архитектура"<br>г. Ливны |      |        |
| Проверил  |        | Сучков     |       |                                                                                       |      |                                                                                 |                                            |      |        |
|           |        |            |       |                                                                                       |      |                                                                                 |                                            |      |        |